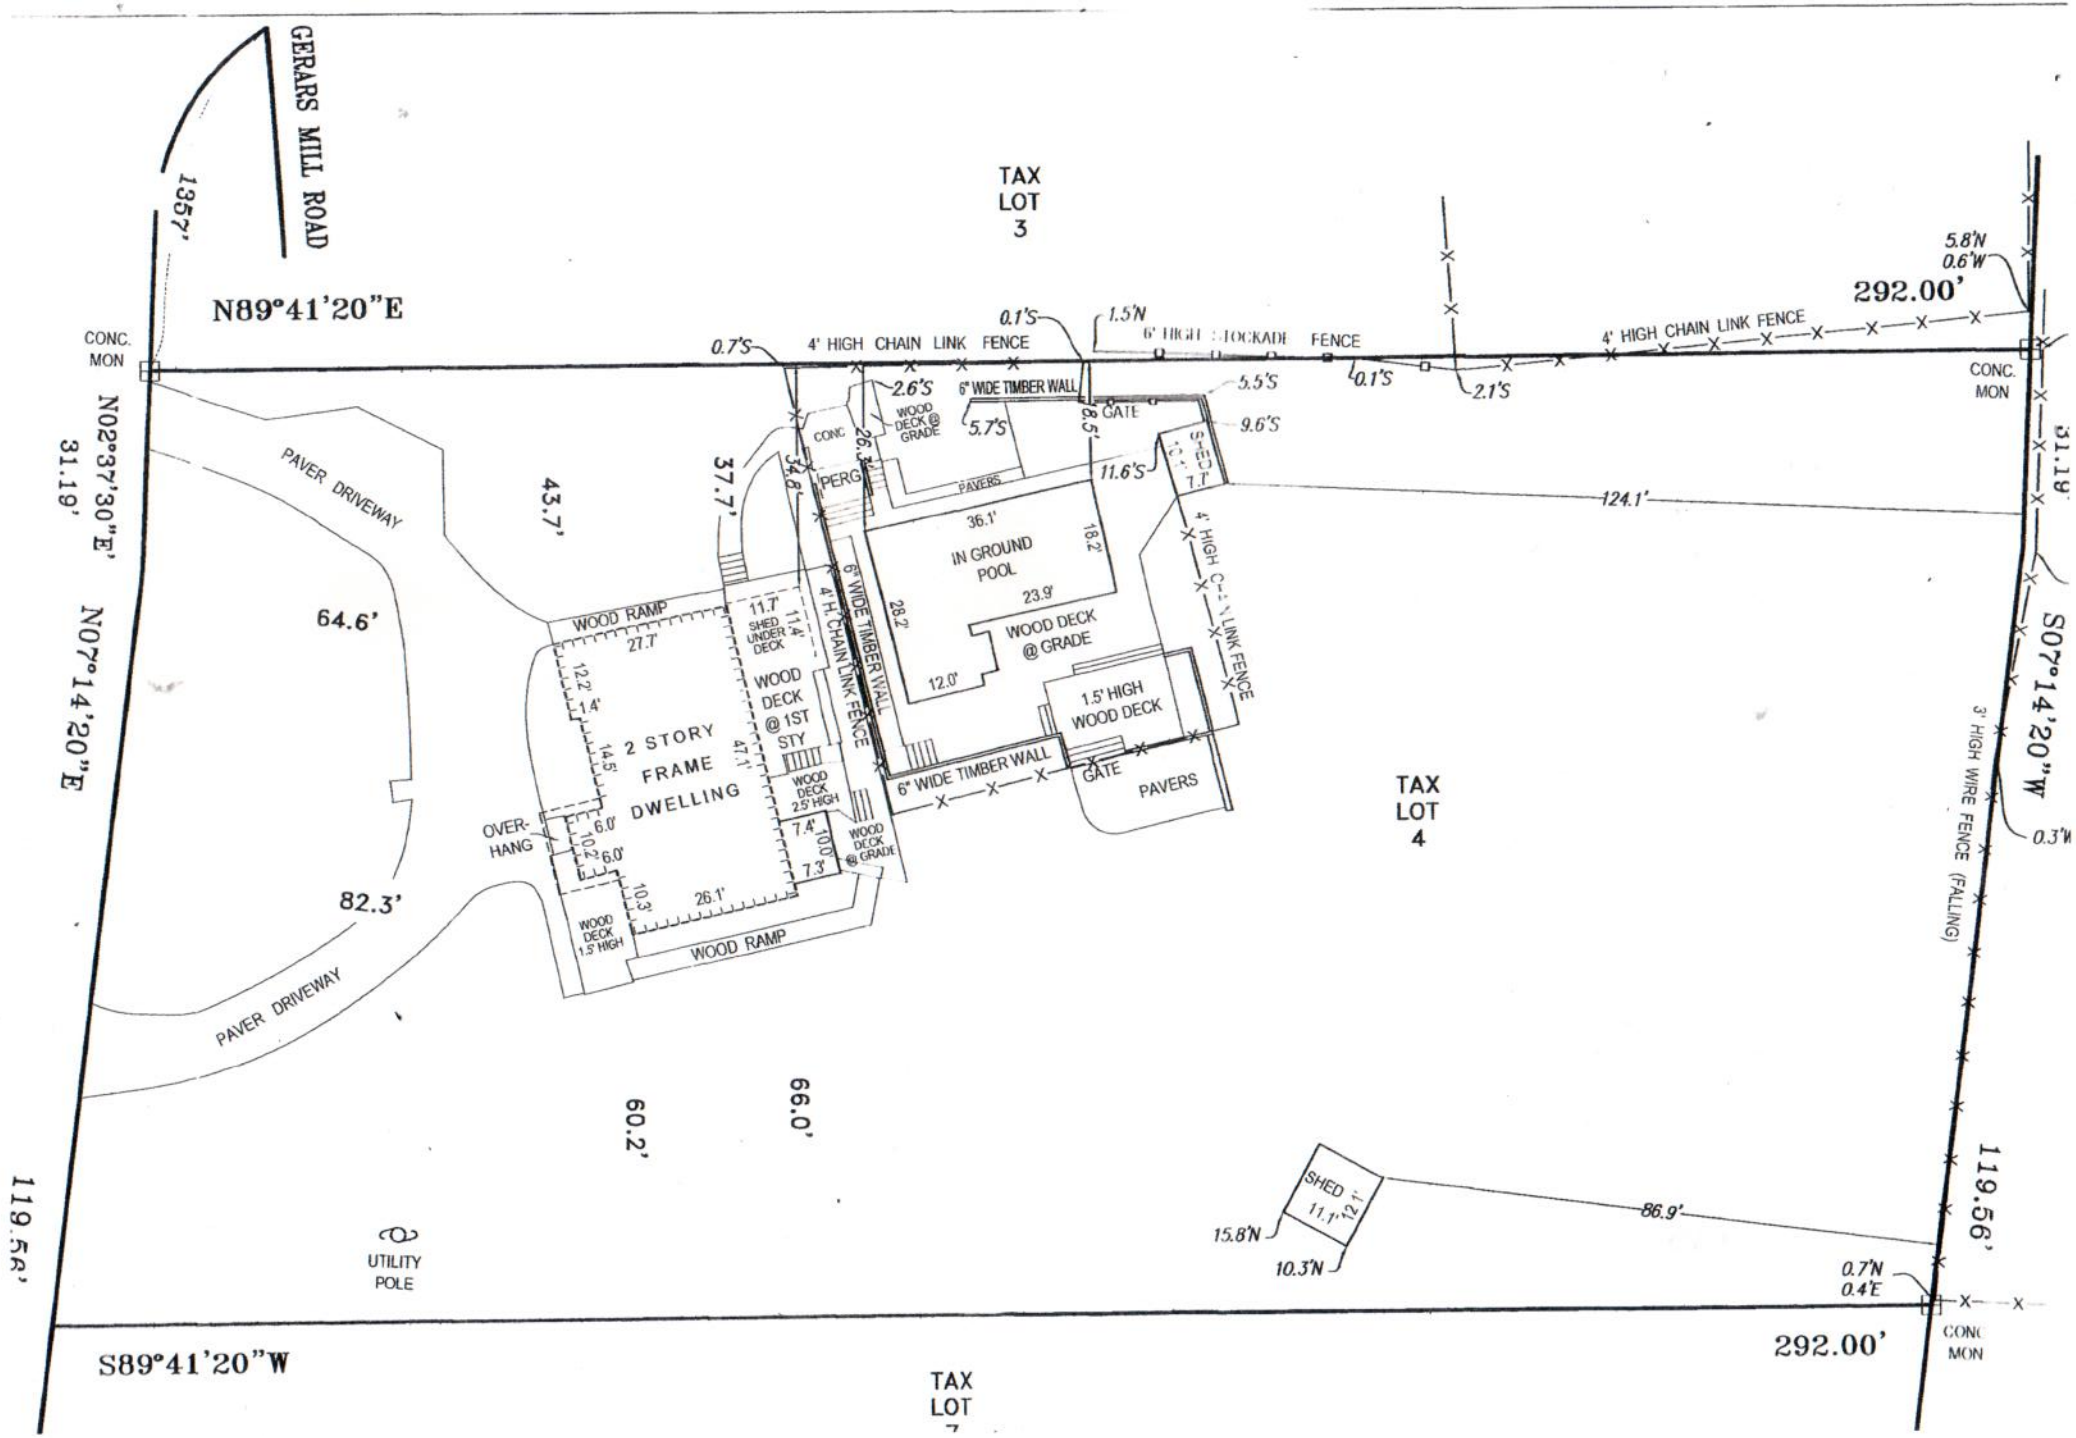
GERARS MILL ROAD
1357'
N89°41'20"E
TAX LOT 3
CONC. MON
N02°37'30"E
31.19'
N07°14'20"E
PAVER DRIVEWAY
64.6'
82.3'
PAVER DRIVEWAY
43.7'
37.7'
WOOD RAMP
27.7'
12.2'
1.4'
14.5'
2 STORY FRAME DWELLING
OVER-HANG
6.0'
10.2'
6.0'
10.3'
26.1'
WOOD DECK 1.5' HIGH
WOOD RAMP
11.7'
SHED UNDER DECK
11.4'
WOOD DECK @ 1ST STY
47.1'
WOOD DECK 2.5' HIGH
7.4'
10.0'
7.3'
WOOD DECK @ GRADE
4' HIGH CHAIN LINK FENCE
6" WIDE TIMBER WALL
0.7'S
4' HIGH CHAIN LINK FENCE
2.6'S
6" WIDE TIMBER WALL
WOOD DECK @ GRADE
5.7'S
CONC
PERG
26.3'
34.8'
0.1'S
1.5'N
6' HIGH STOCKADE FENCE
8.5'
GATE
5.5'S
9.6'S
11.6'S
PAVERS
36.1'
IN GROUND POOL
18.2'
23.9'
28.2'
12.0'
WOOD DECK @ GRADE
6" WIDE TIMBER WALL
GATE
1.5' HIGH WOOD DECK
PAVERS
4' HIGH CHAIN LINK FENCE
0.1'S
2.1'S
4' HIGH CHAIN LINK FENCE
124.1'
5.8'N
0.6'W
292.00'
CONC. MON
31.19'
S07°14'20"W
3' HIGH WIRE FENCE (FALLING)
0.3'W
TAX LOT 4
60.2'
66.0'
119.56'
SHED 11.1' 12.1'
86.9'
15.8'N
10.3'N
0.7'N
0.4'E
UTILITY POLE
119.56'
S89°41'20"W
292.00'
CONC MON
TAX LOT 7